


1楼 护士站




1F 治疗 平面布局图

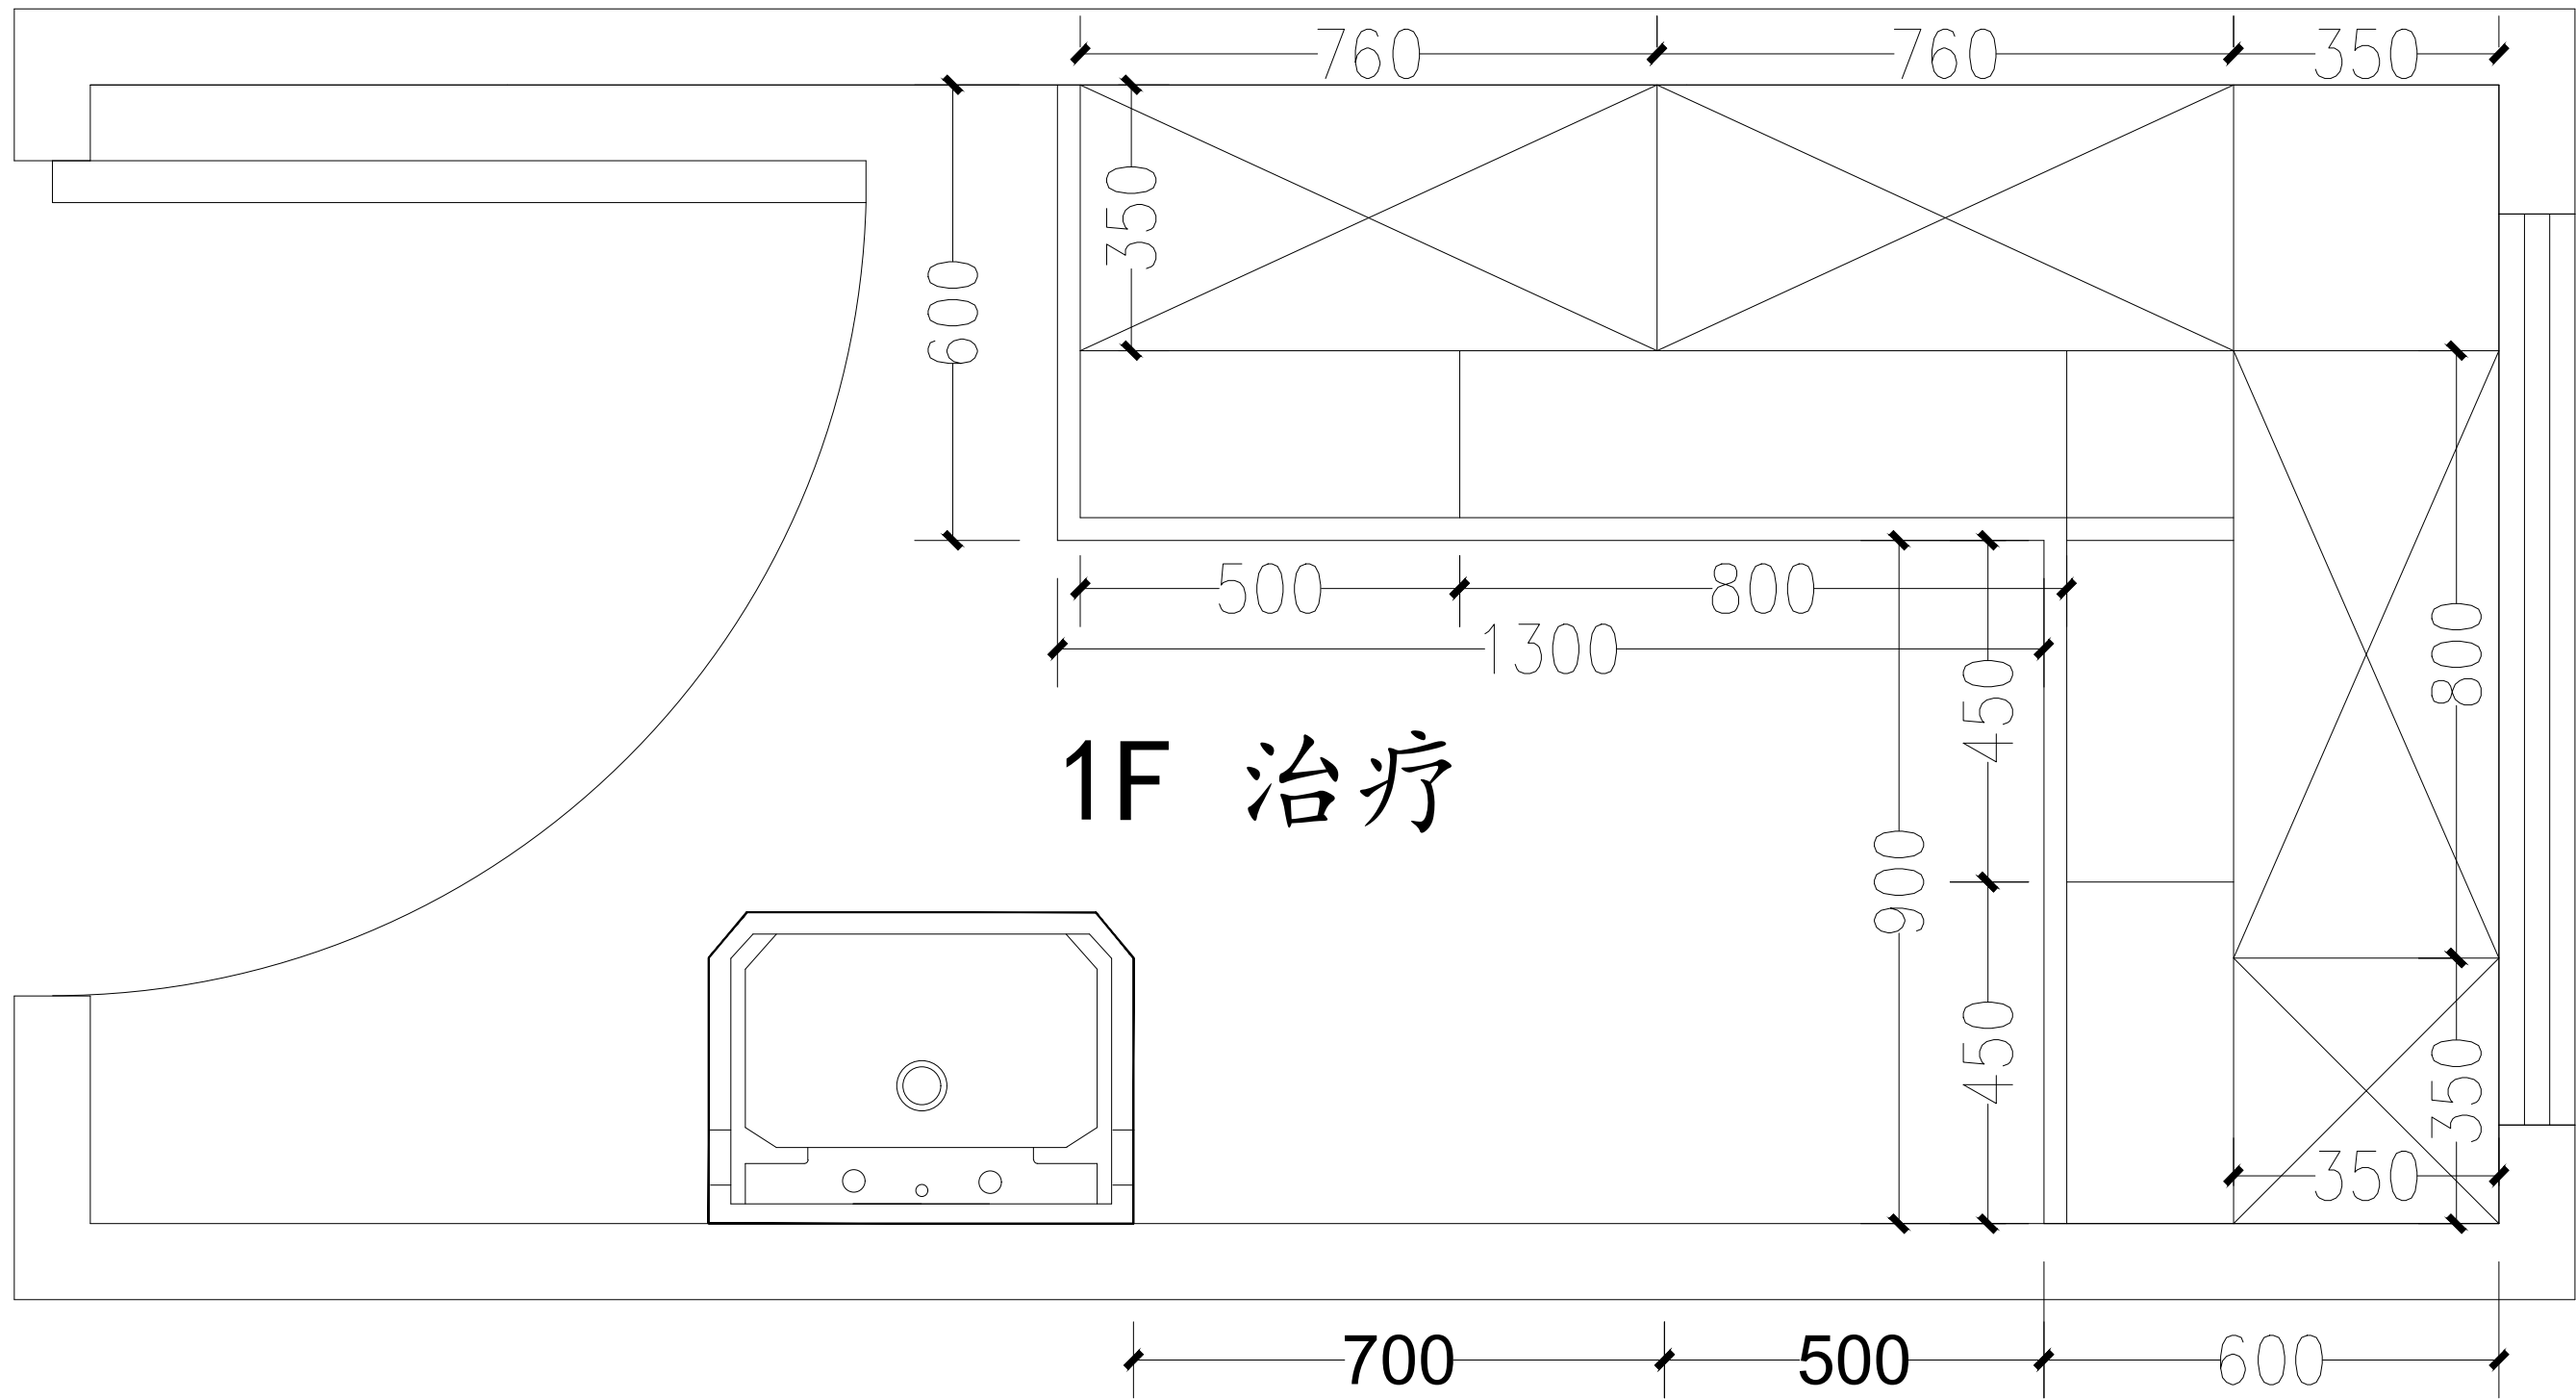


1F 治疗


1F 治疗 三维示意图

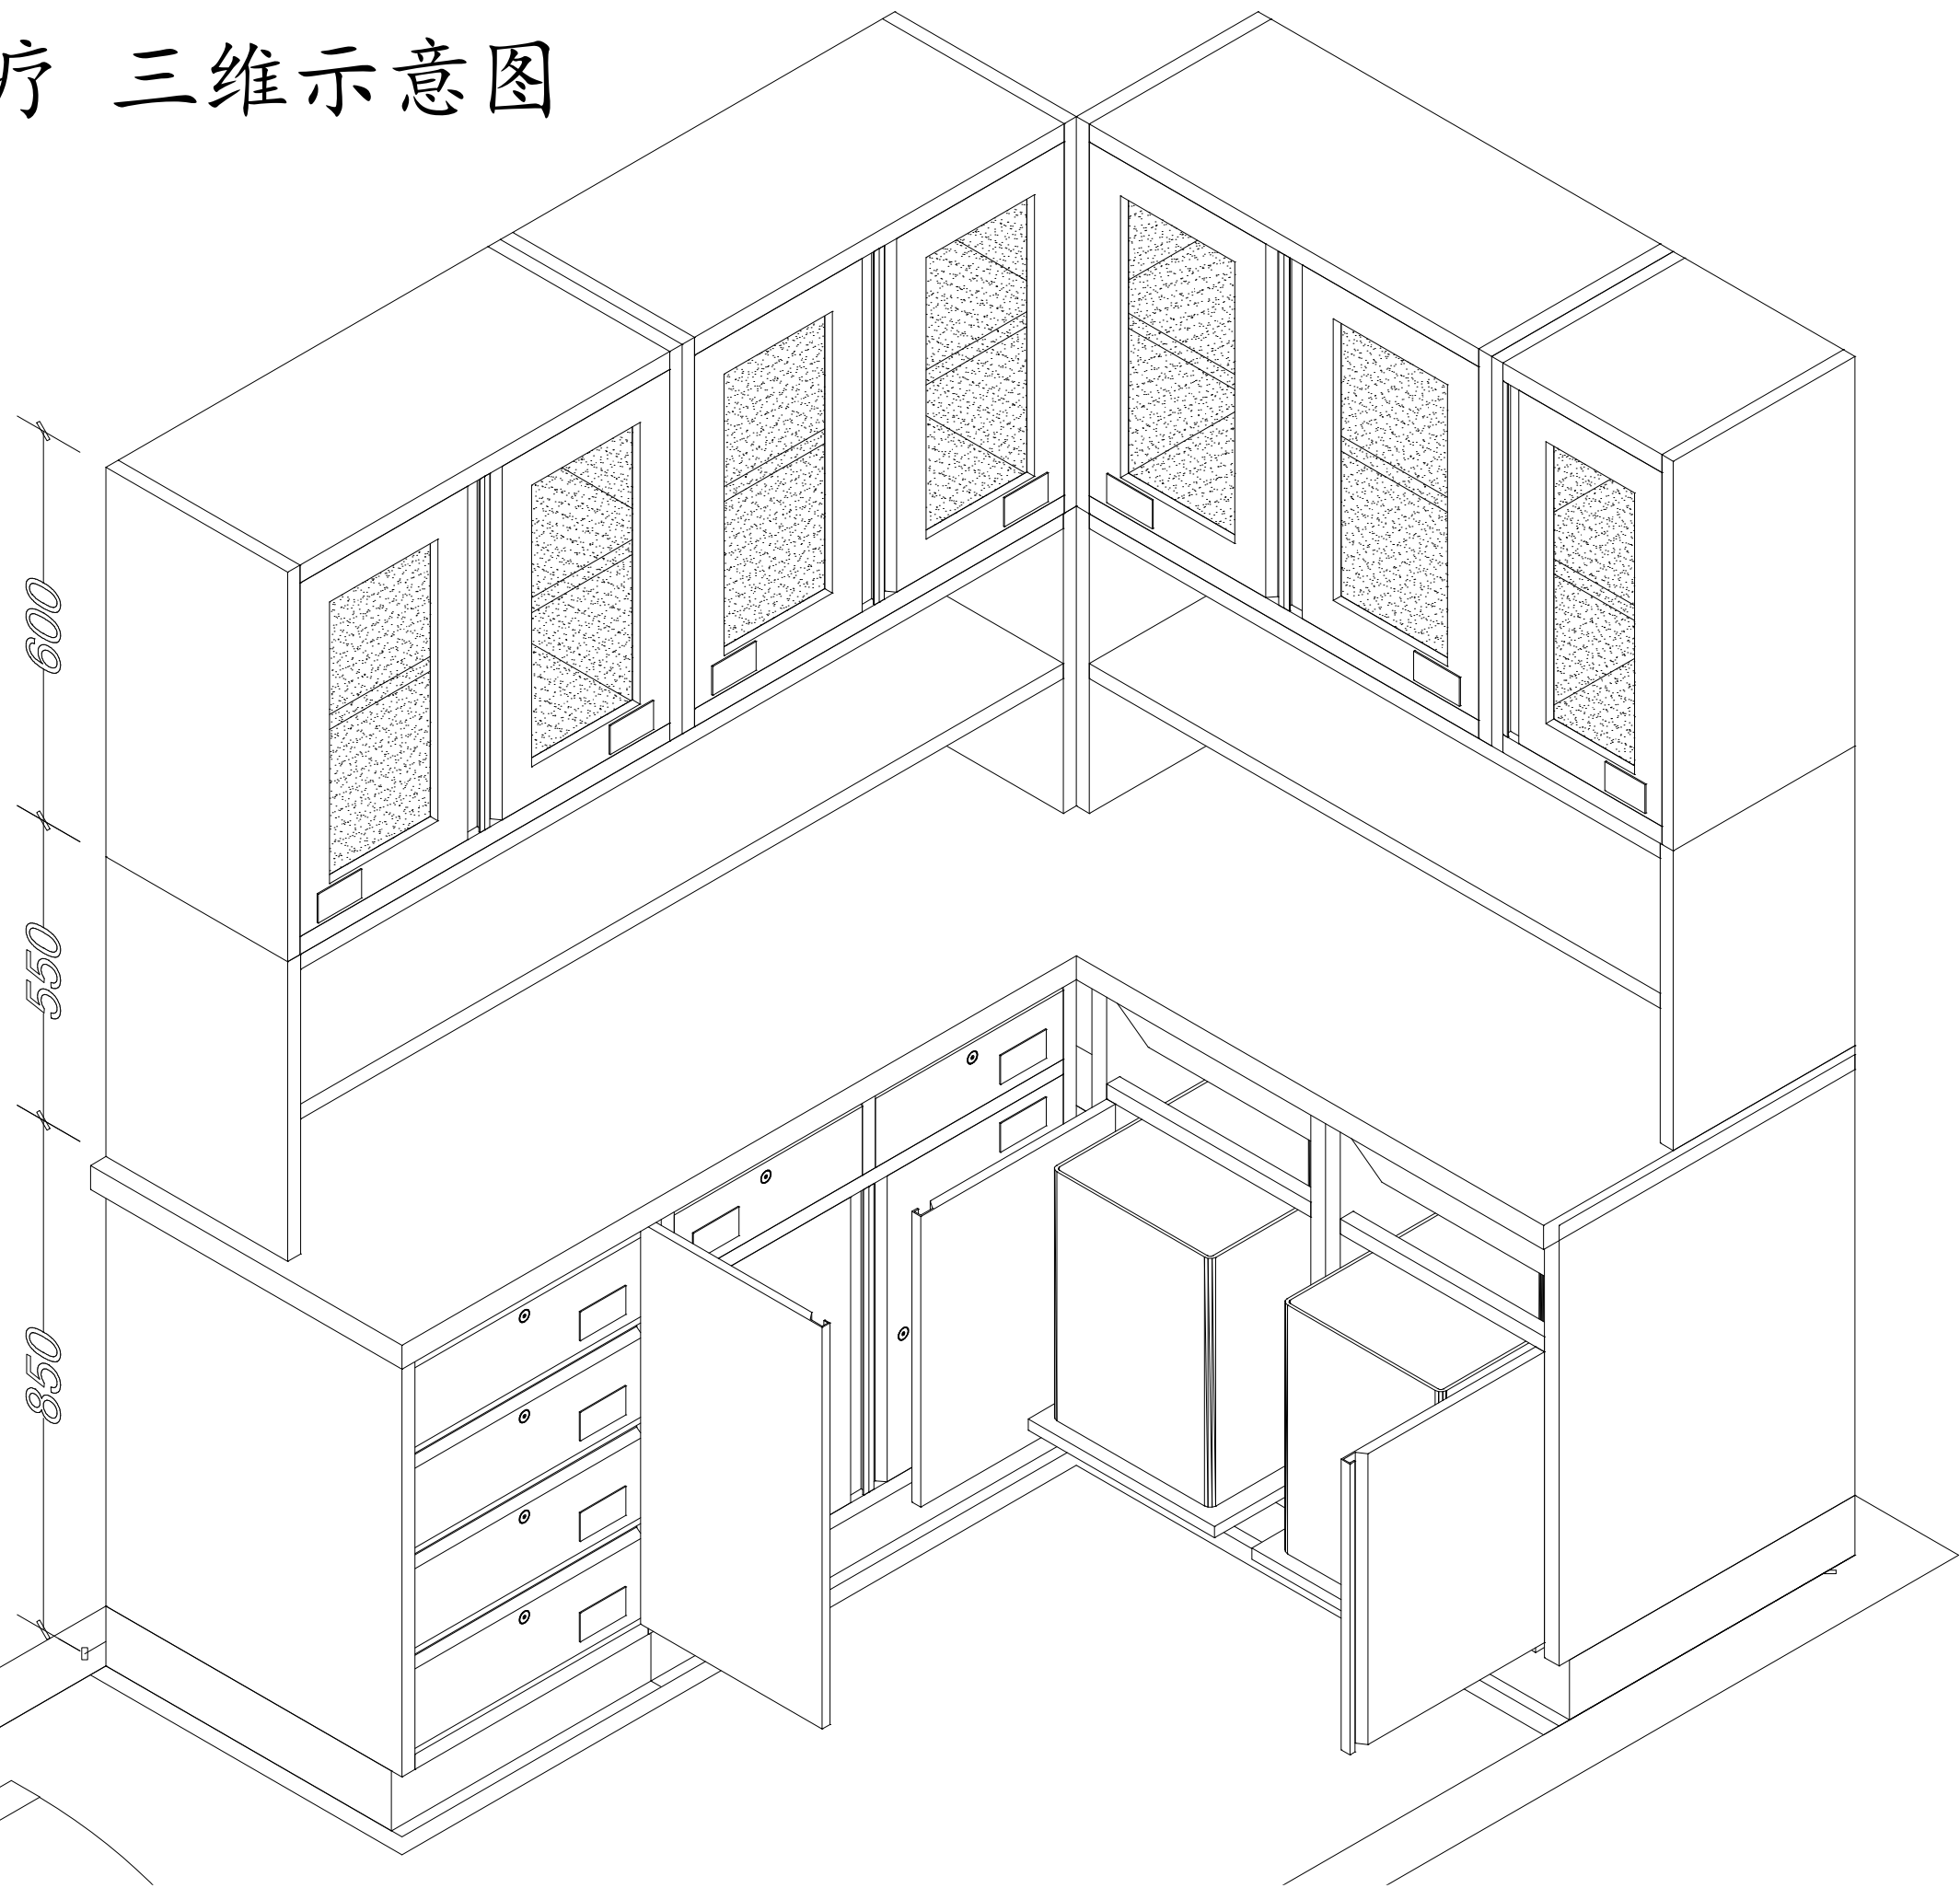


1F 处置 平面布局图


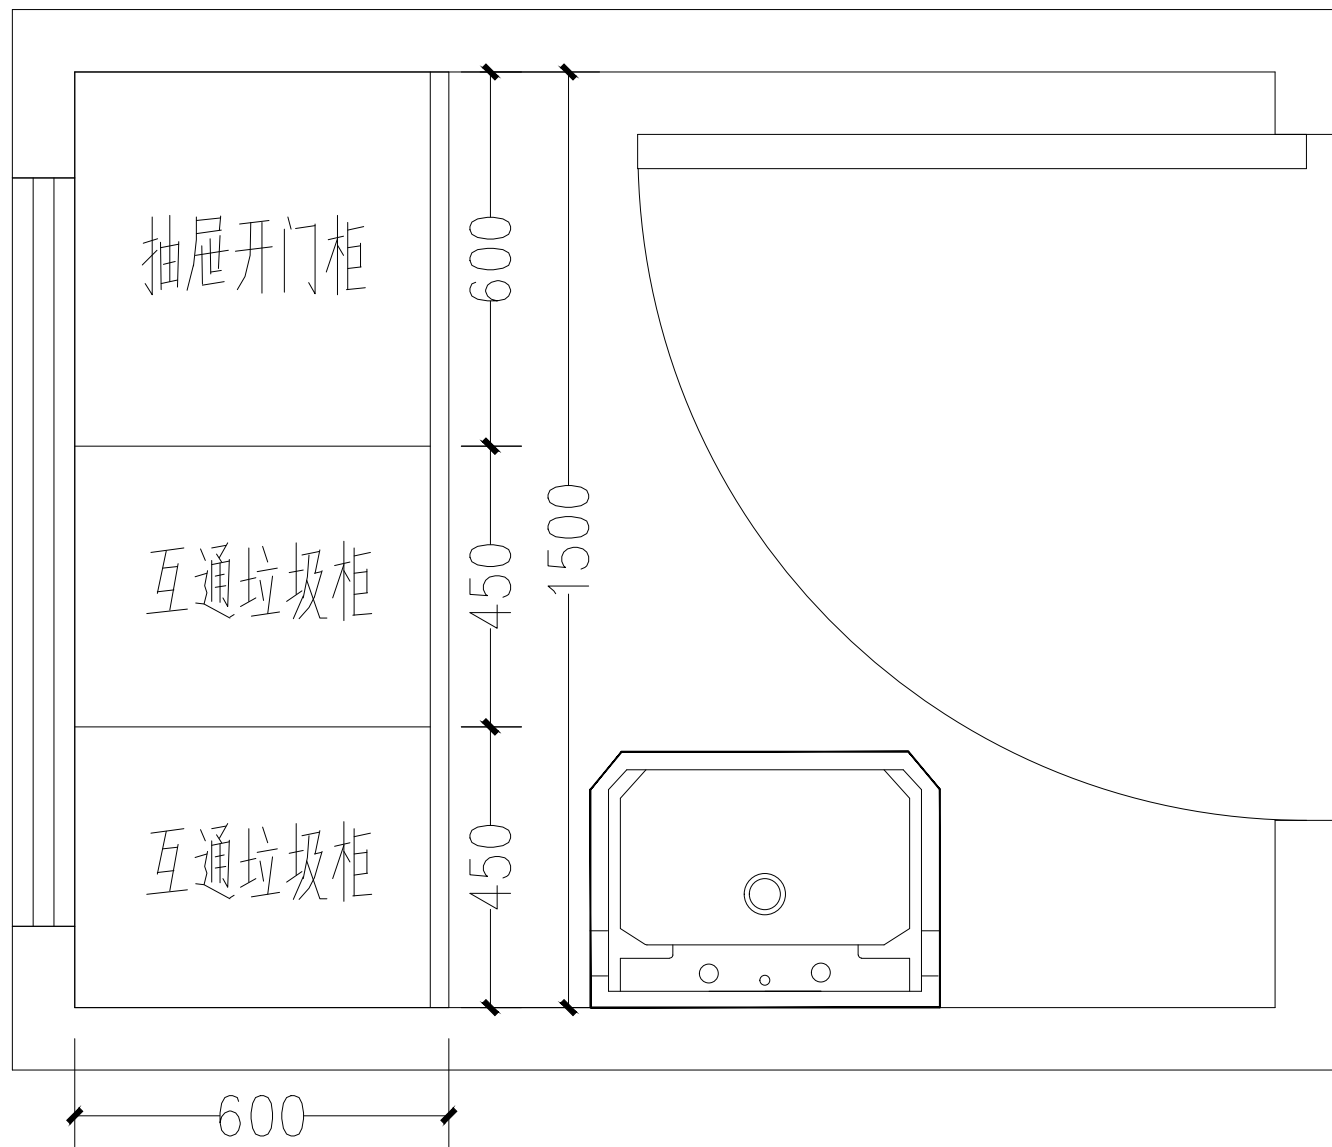








1F 处置 三维示意图

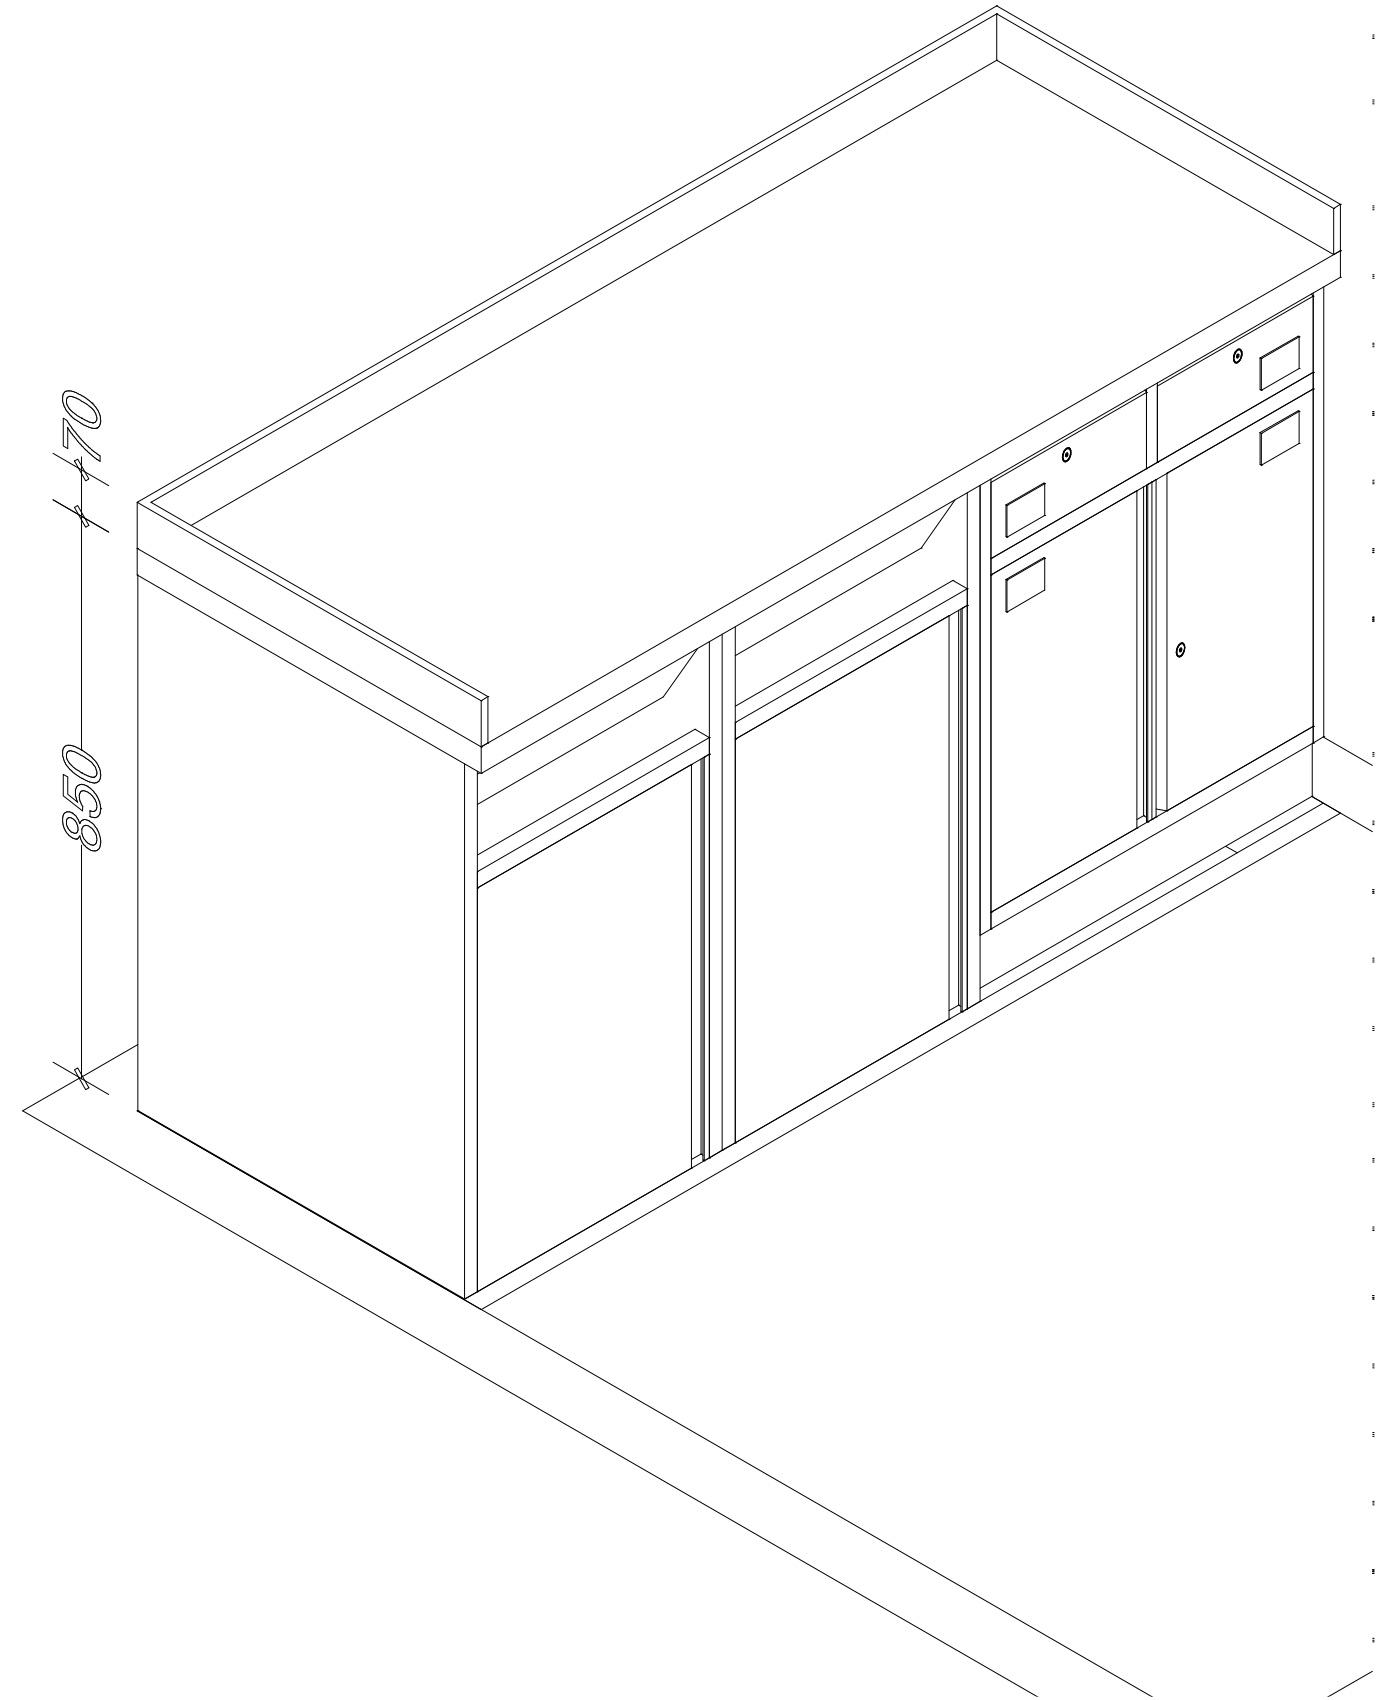

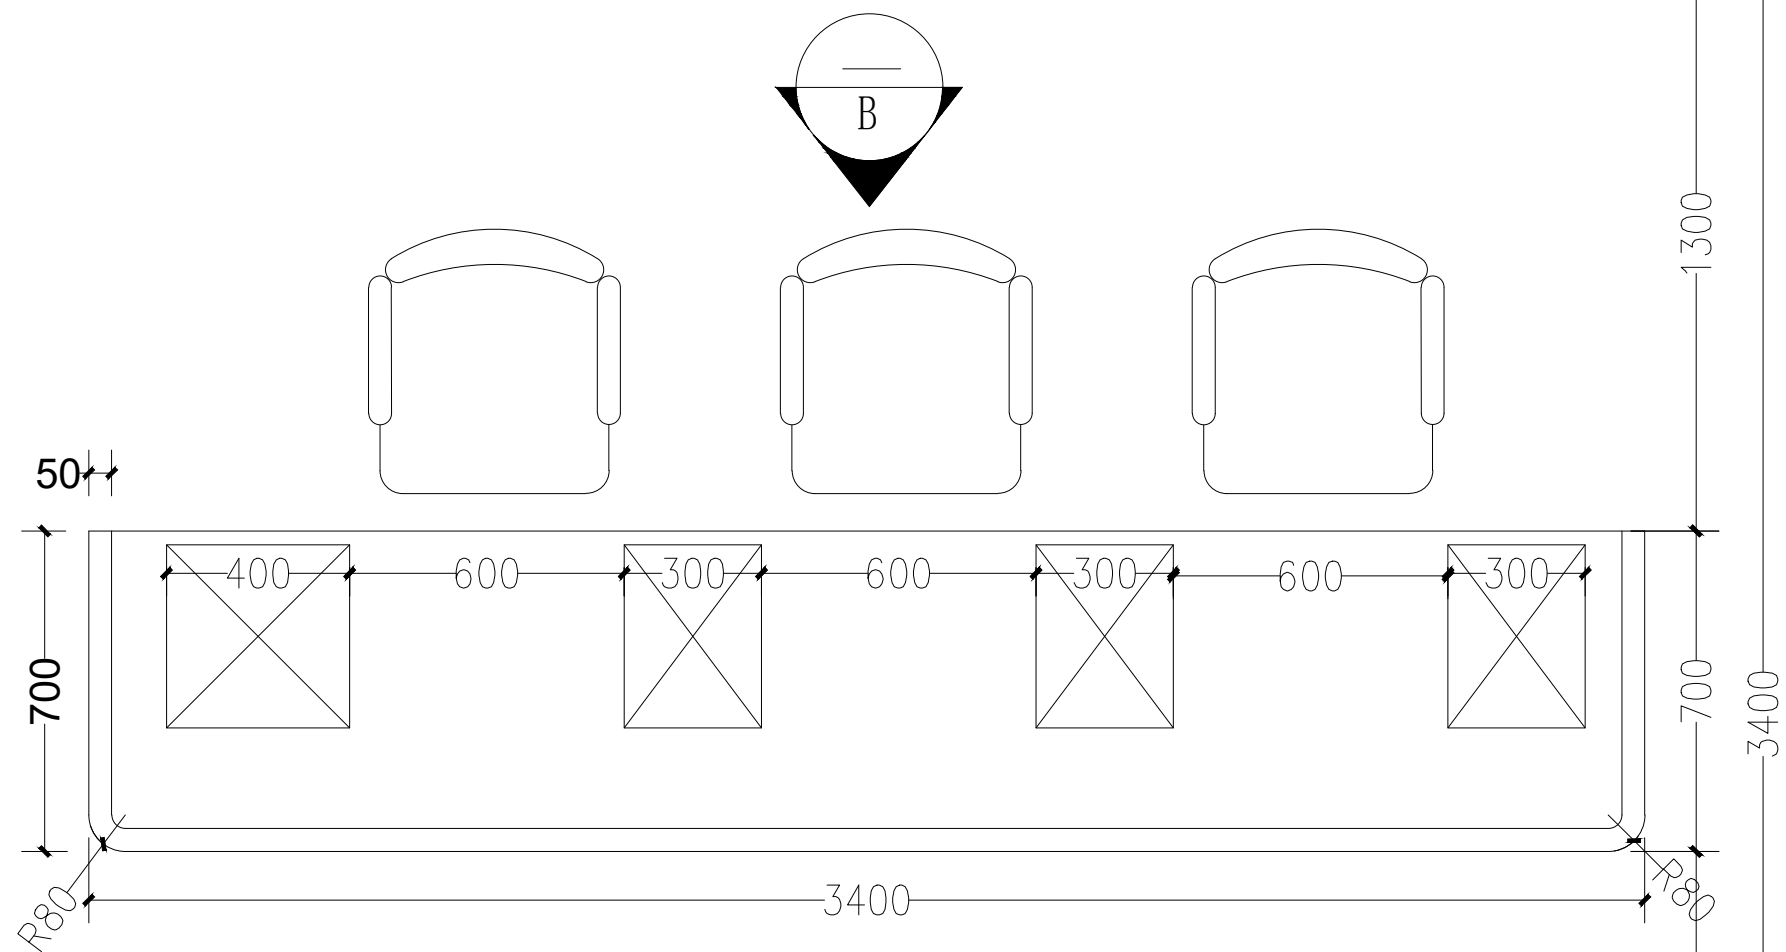


3楼 护士站

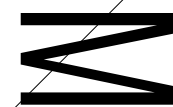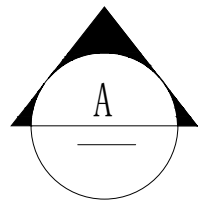


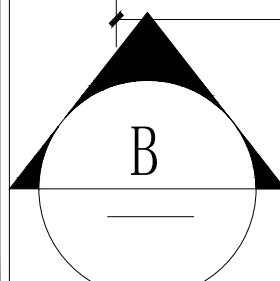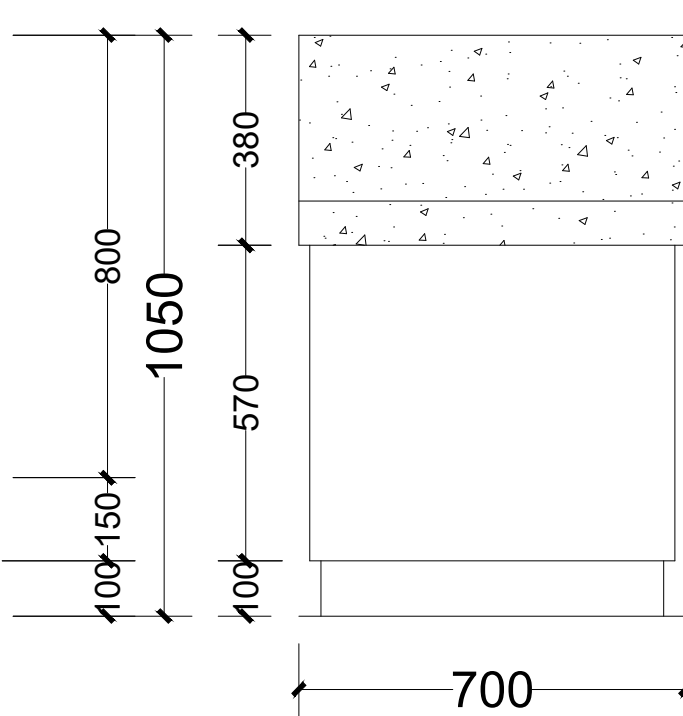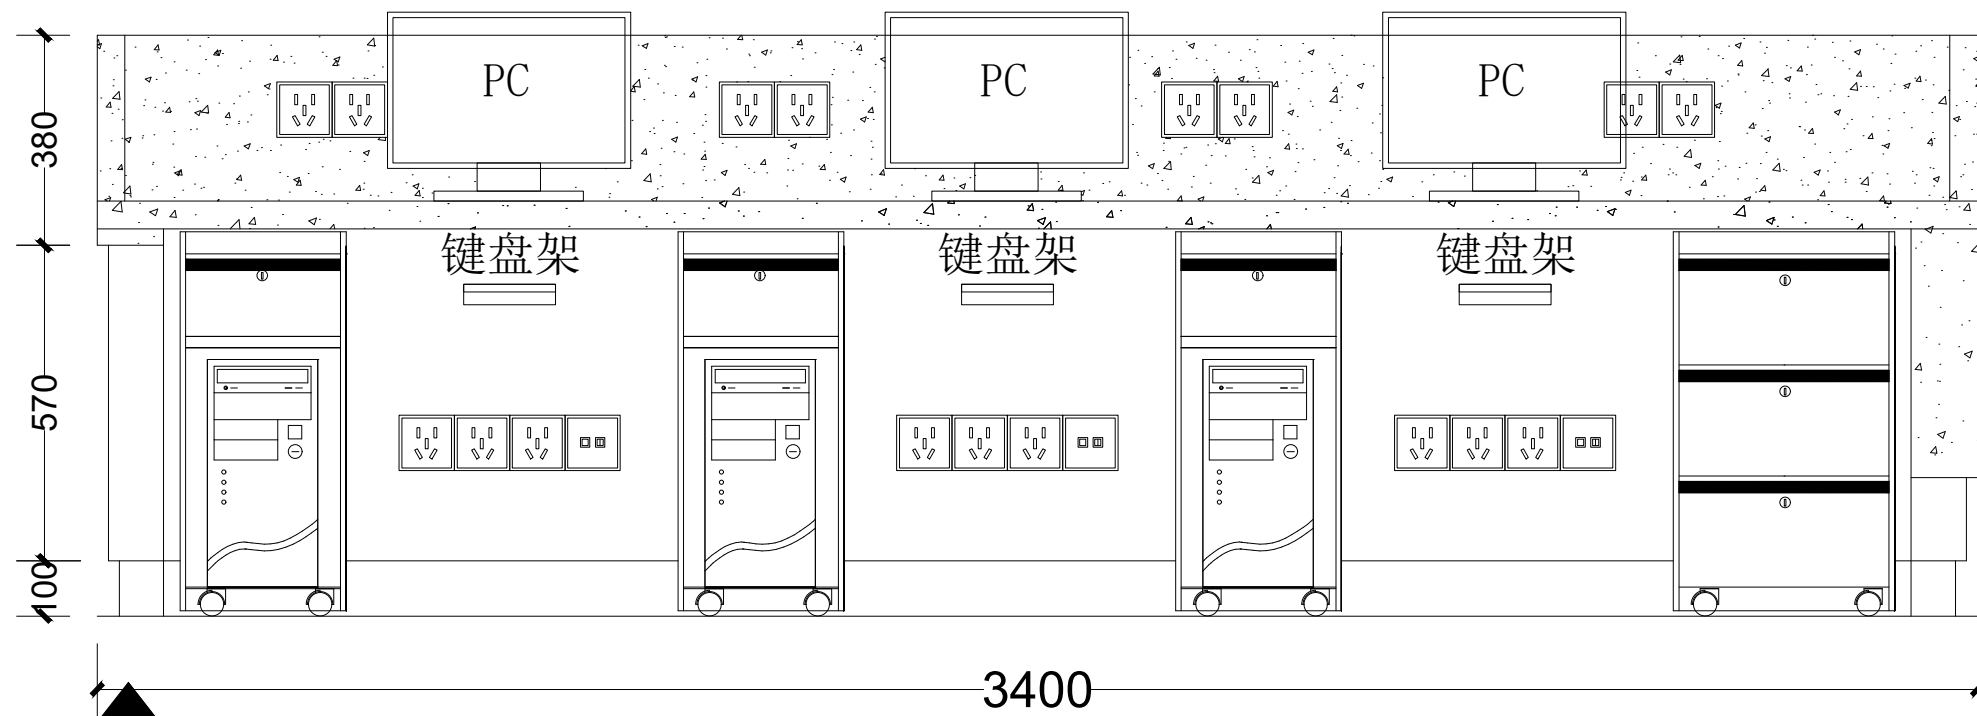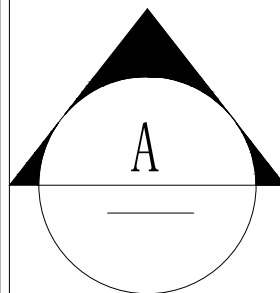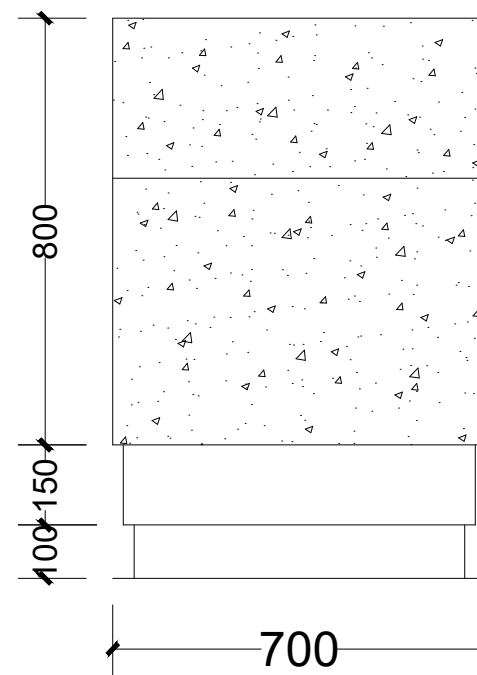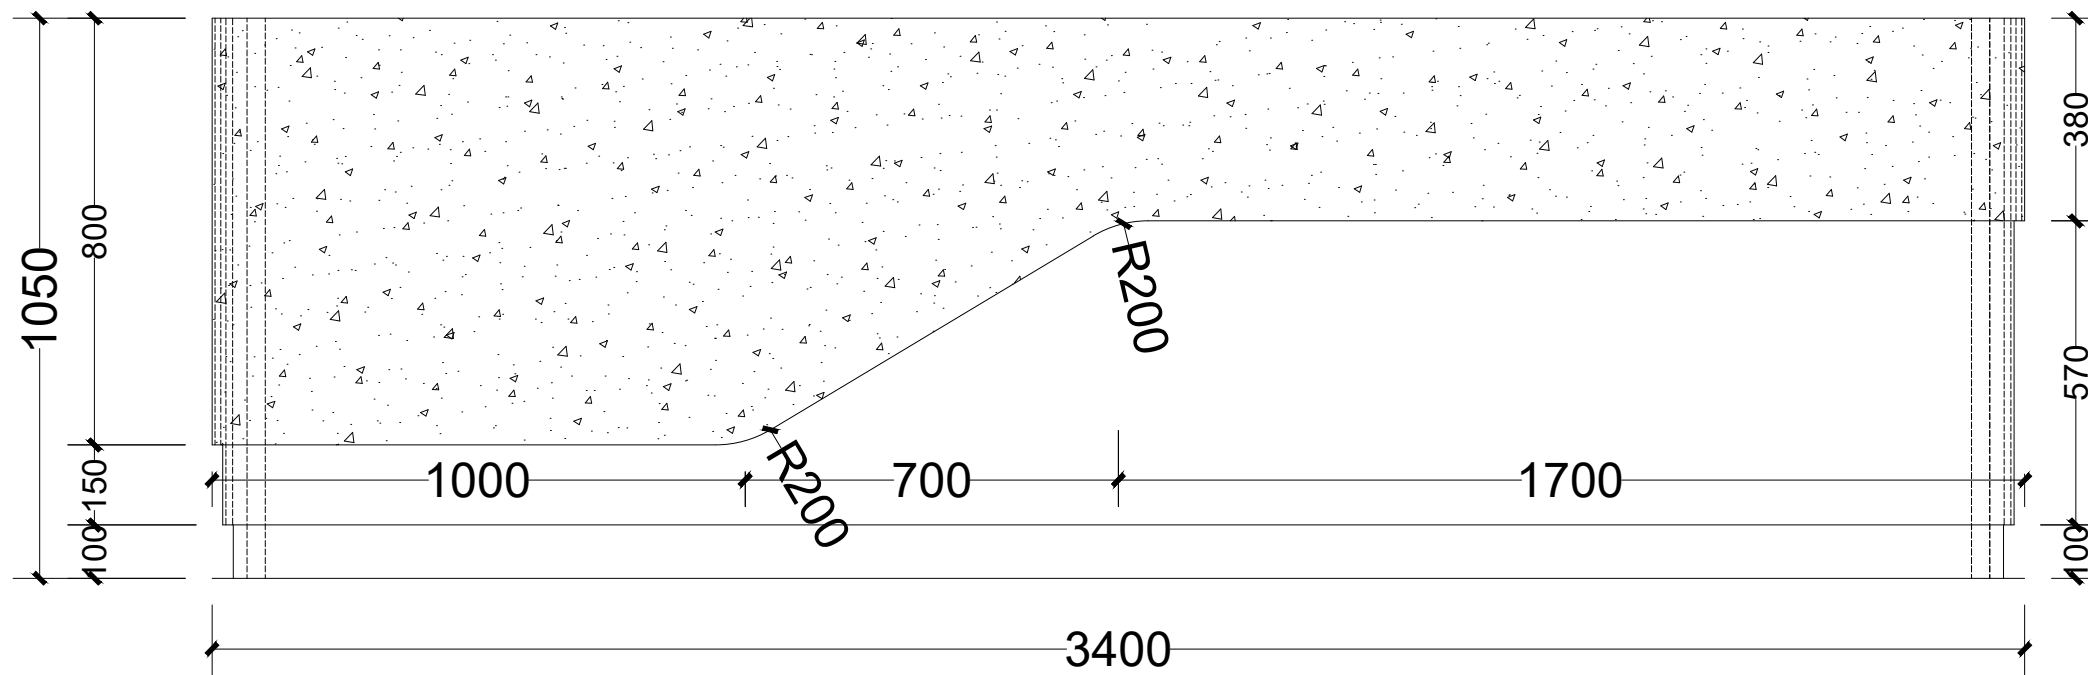


3F 治疗 平面布局图

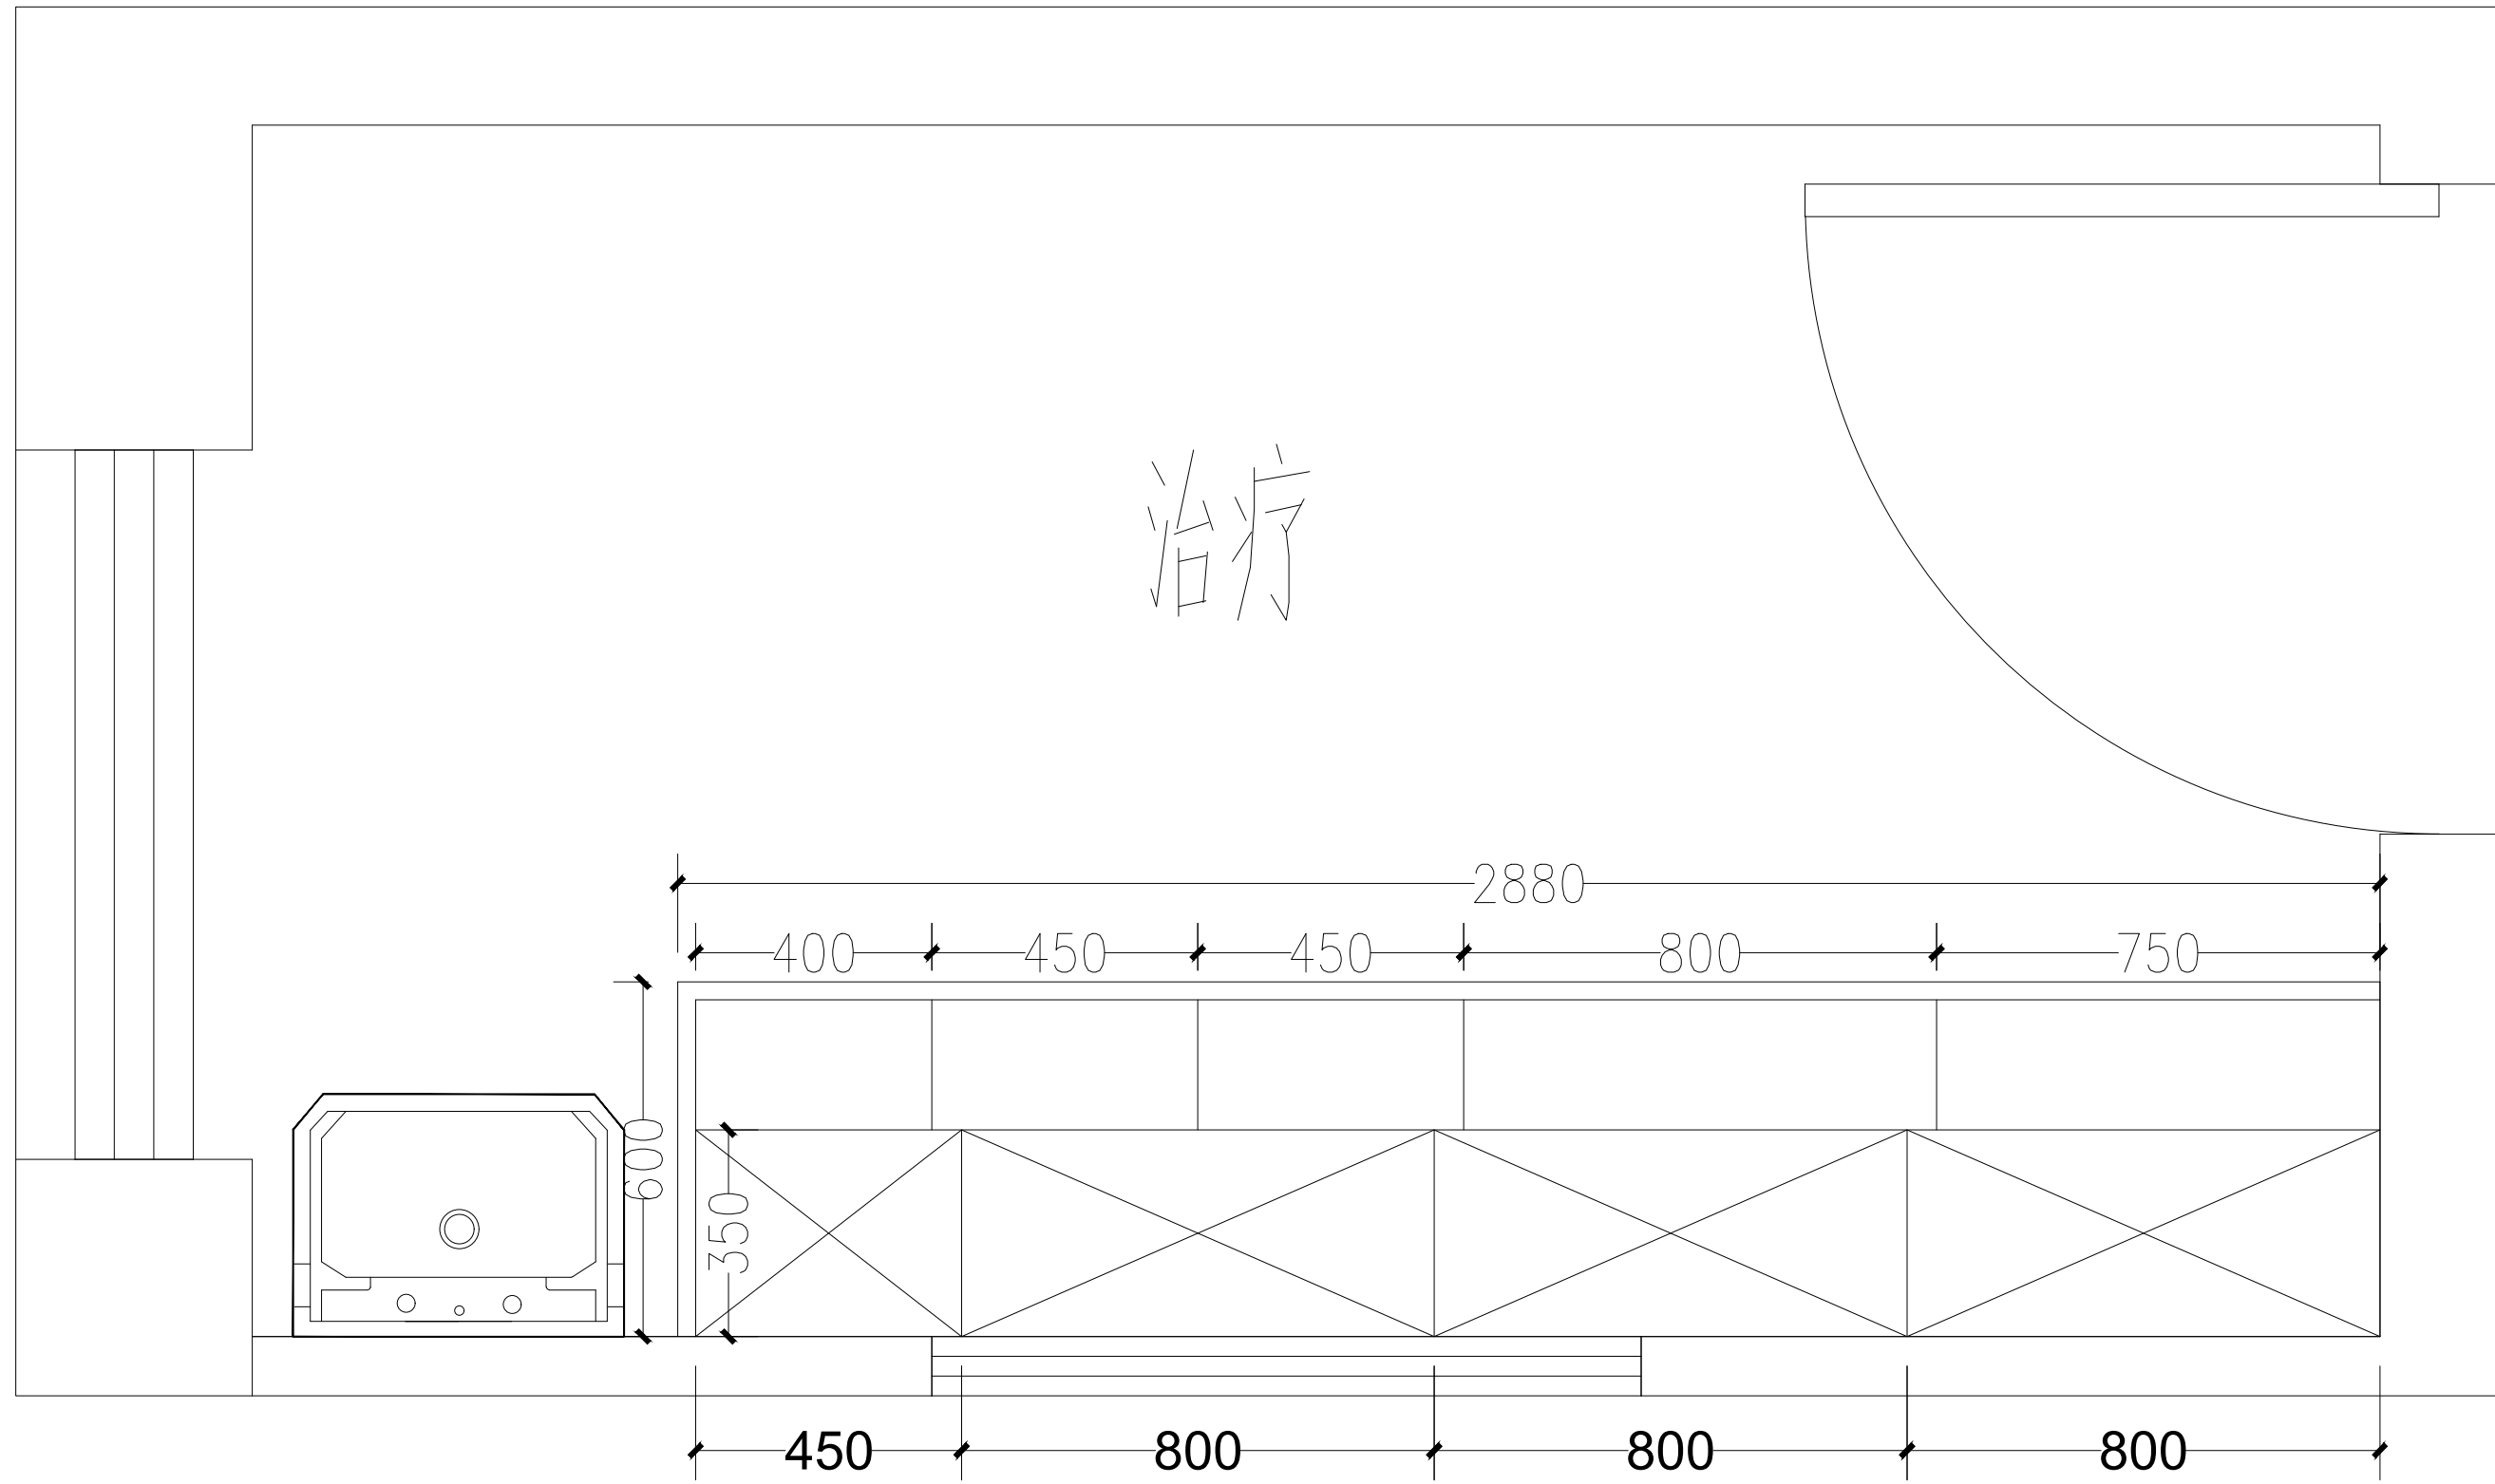

3F 治疗 三维示意图

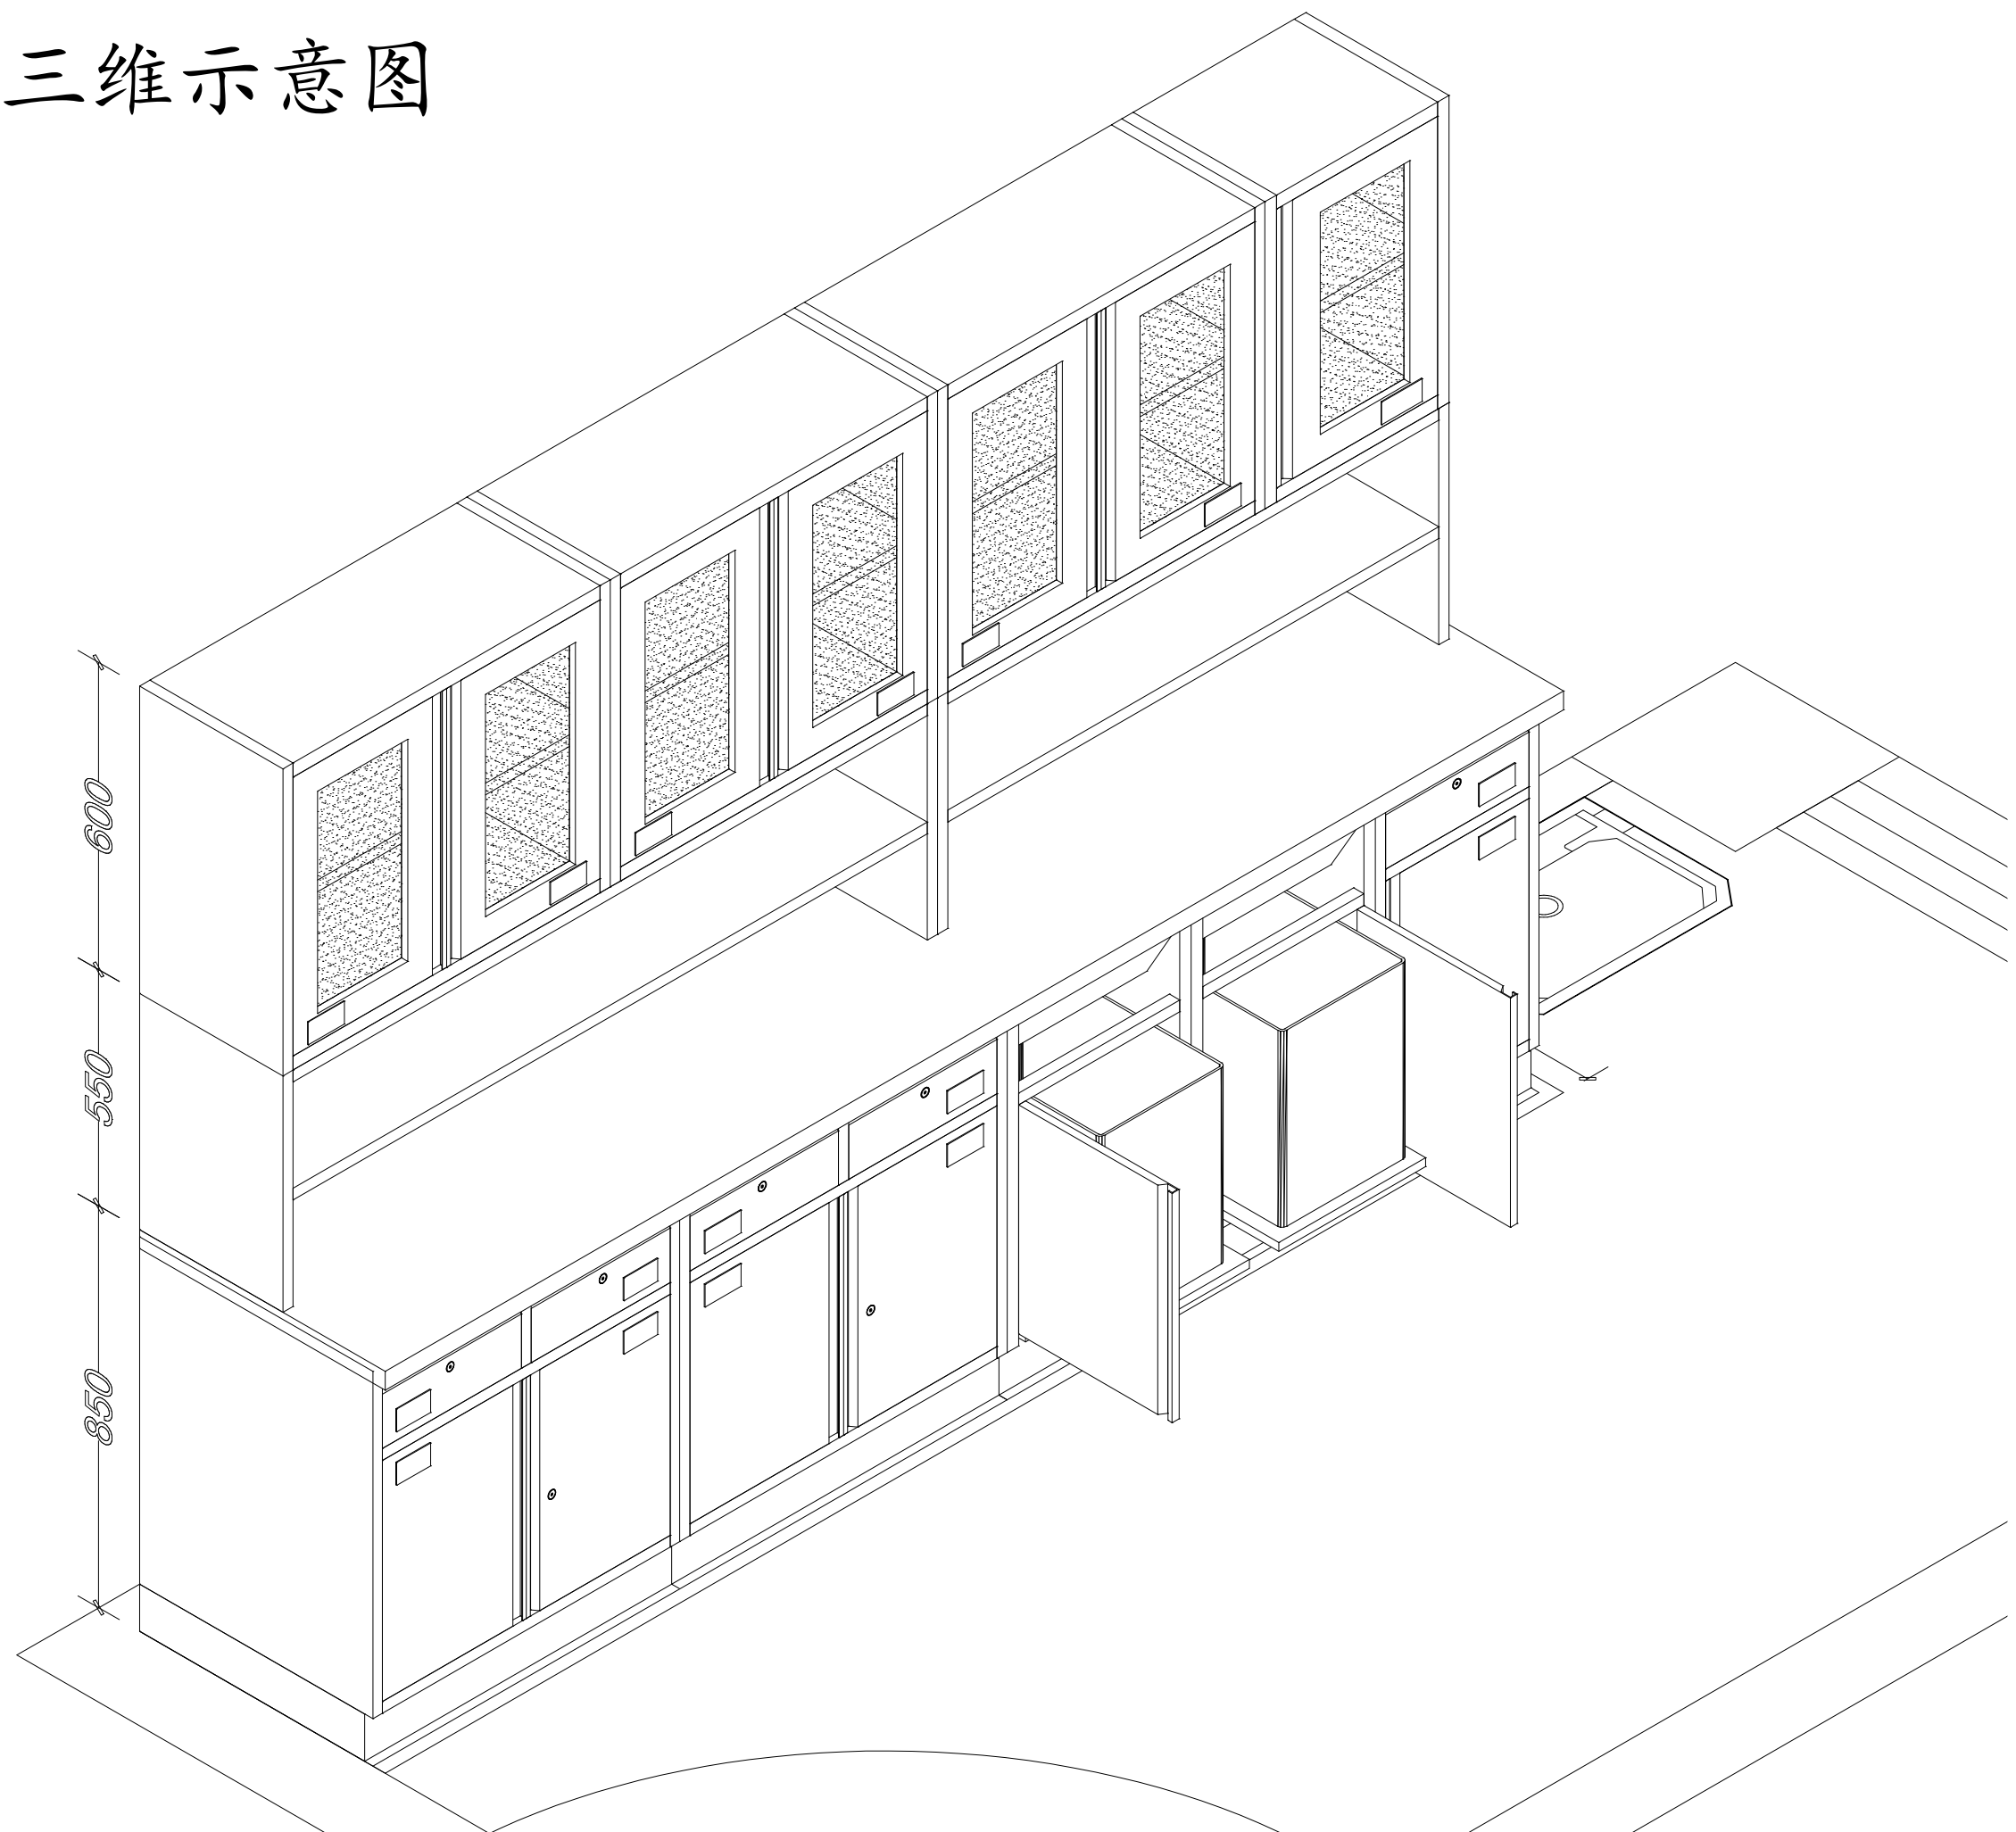

3F 处置 平面布局图

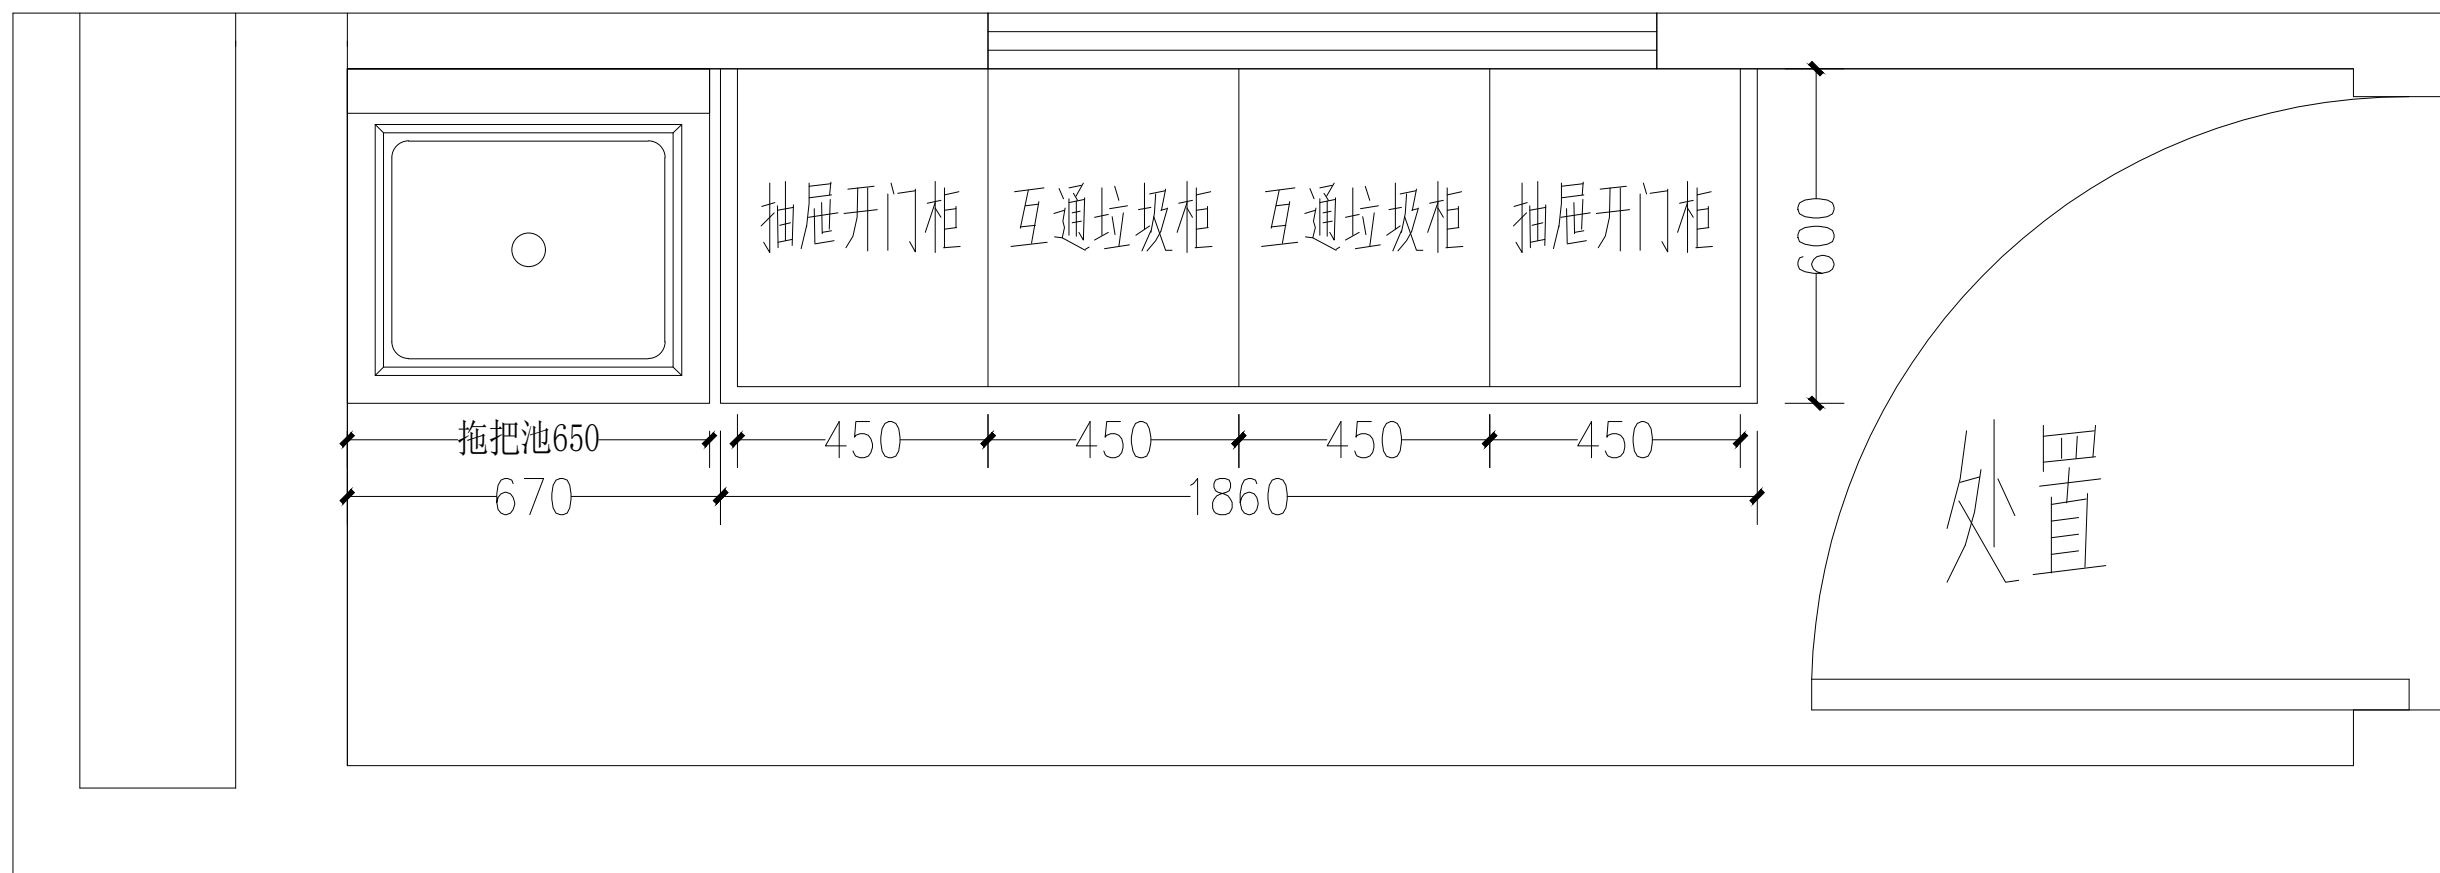

3F 处置 三维示意图

